



План этажа на отм. 0,000 ( 1 : 100 )

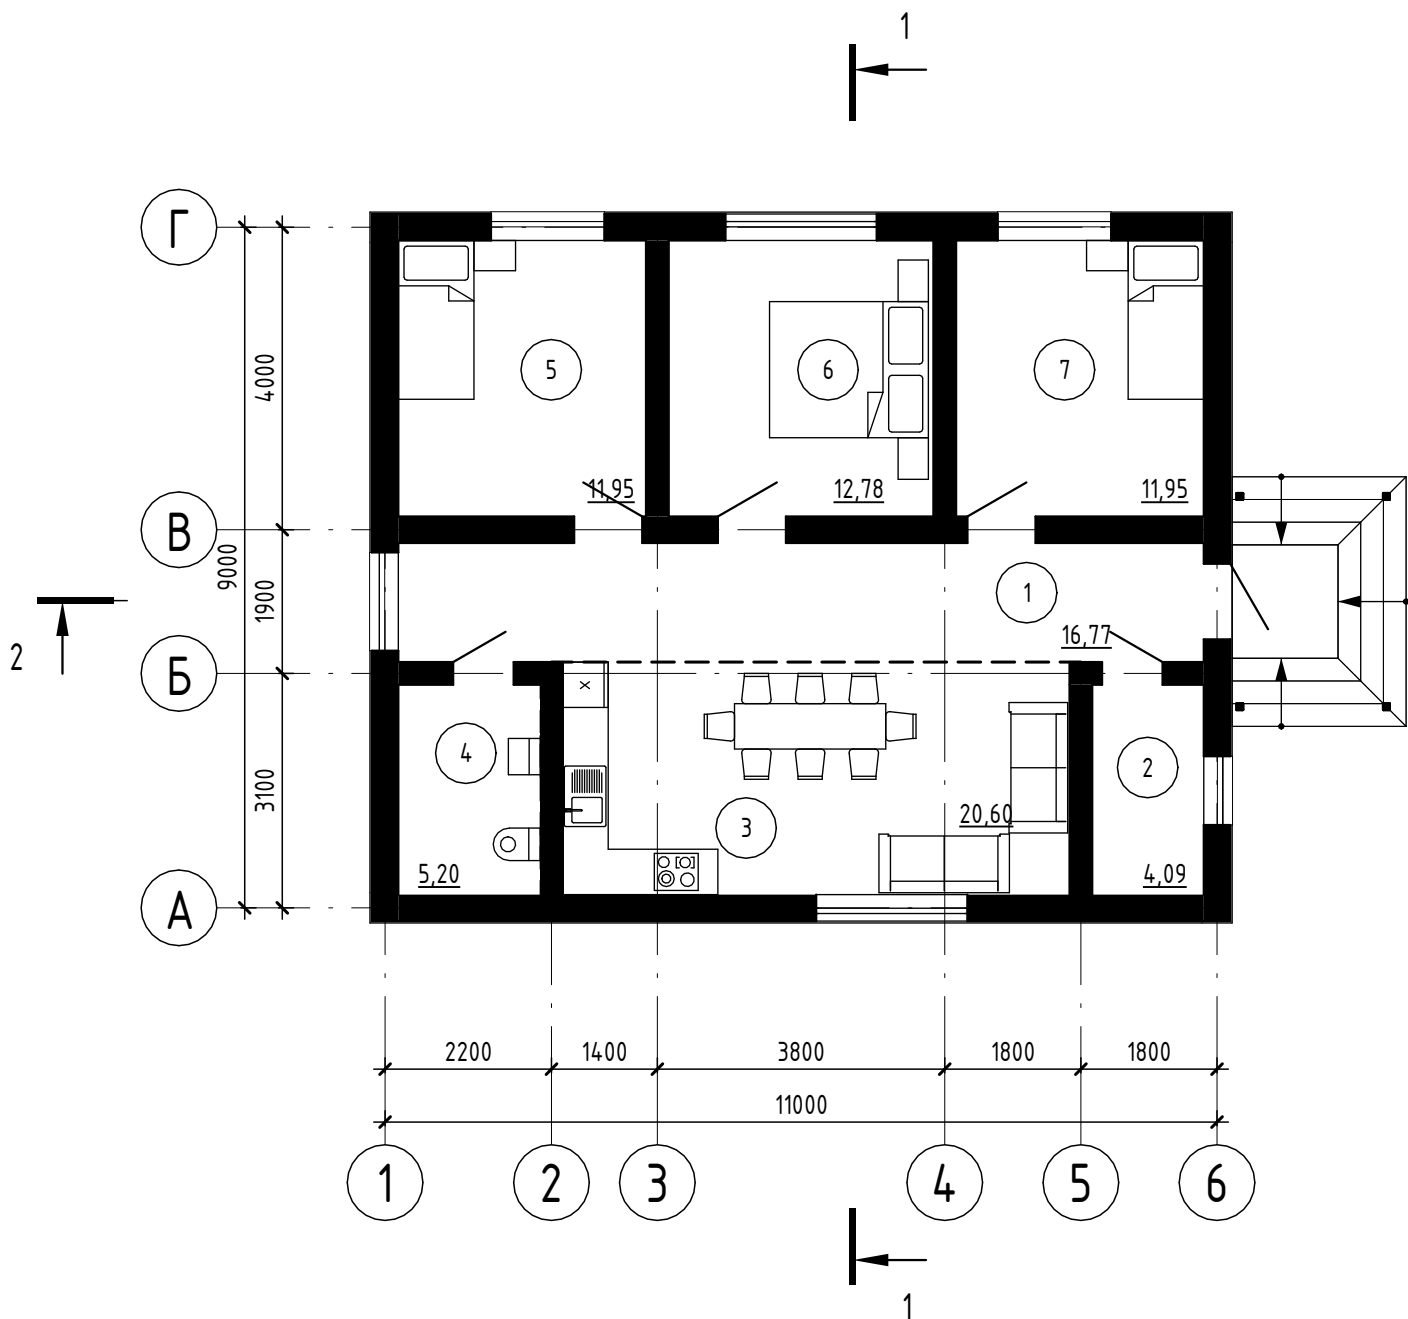

Экспликация помещений

Номер помещения	Наименование	Площадь, м <sup>2</sup>	Кат. помещения
1	Коридор	16,77	
2	Гардероб	4,09	
3	Кухня- гостиная	20,60	
4	Санузел	5,20	
5	Комната №1	11,95	
6	Комната №2	12,78	
7	Комната №3	11,95	


План кровли. ( 1 : 100 )

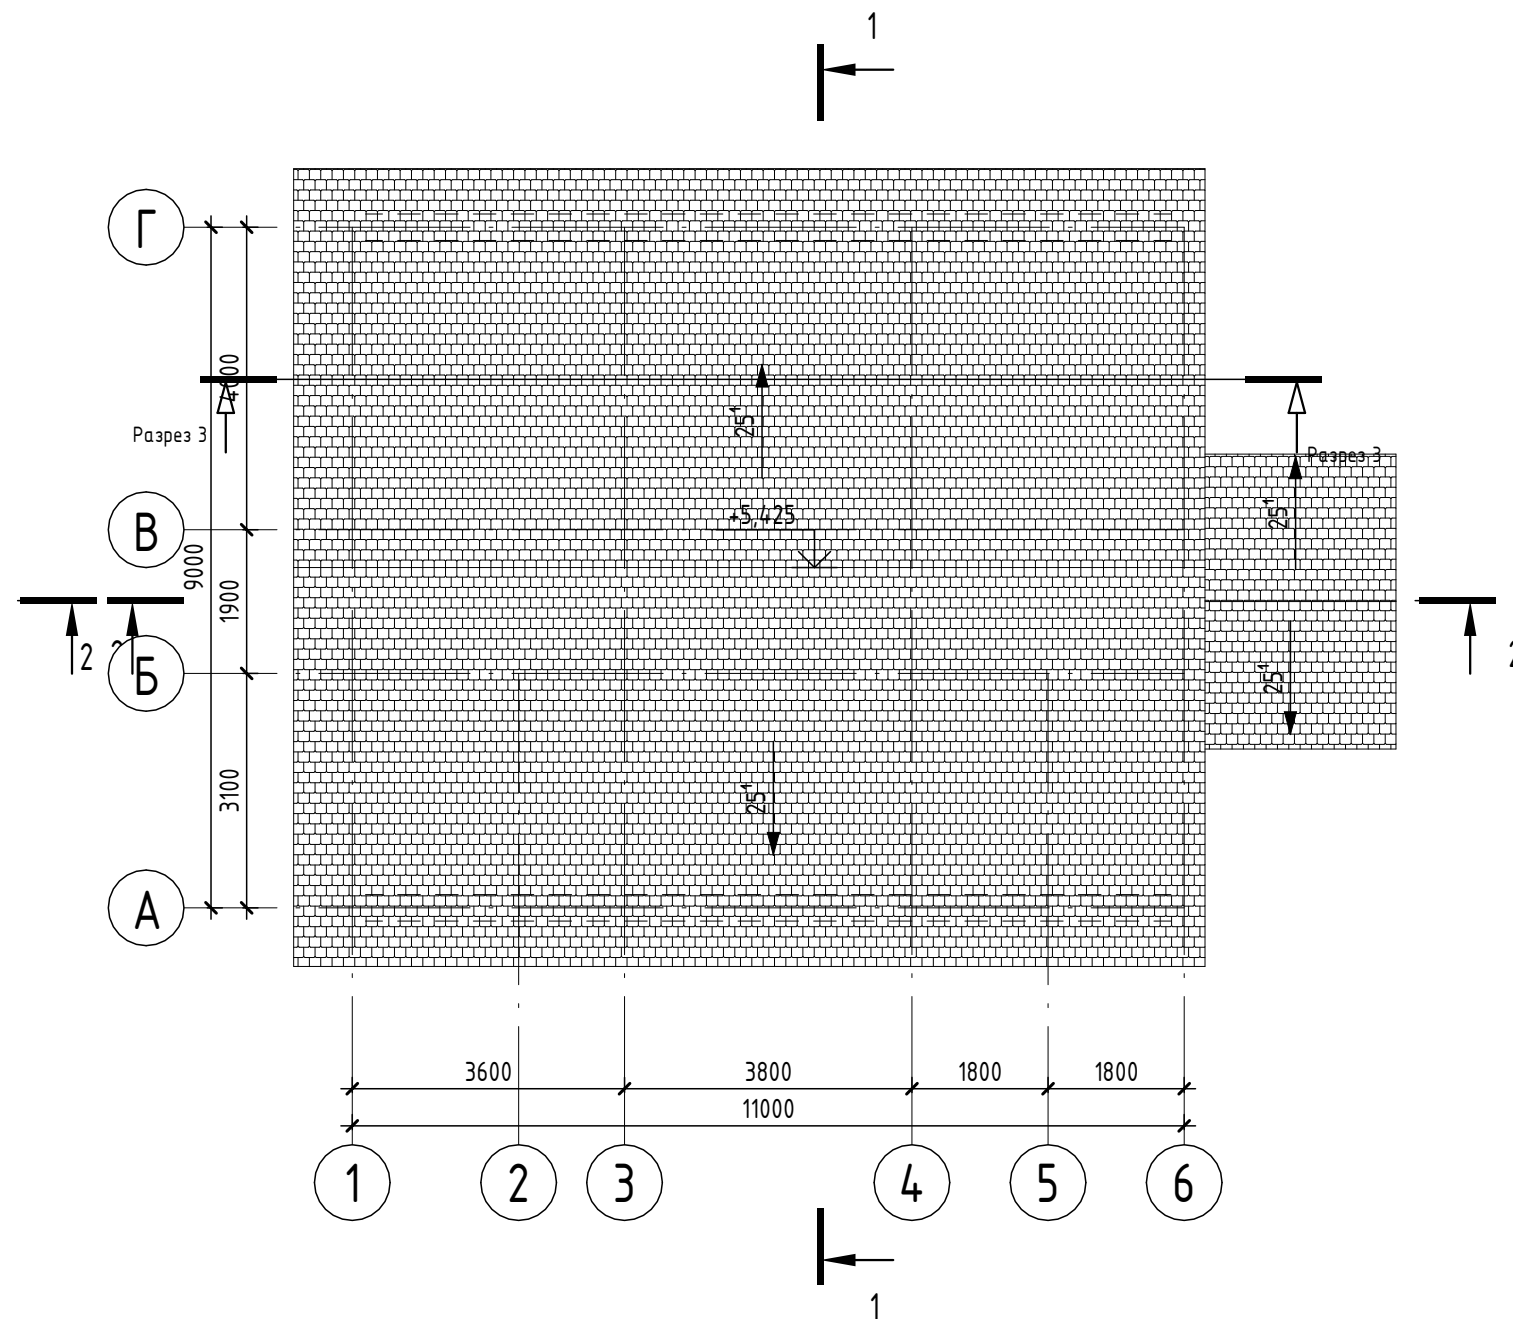


Согласовано	
Взам. инв. №	
Подп. и дата	
Инв. № подл.	

						Номер проекта -				
						Наименование проекта				
Изм.	Кол.уч.	Лист	№ док.	Подп.	Дата	Наименование здания		Стадия	Лист	Листов
								П	3	
						.План этажа на отм. 0,000. План кровли.				


Фасад 1-6

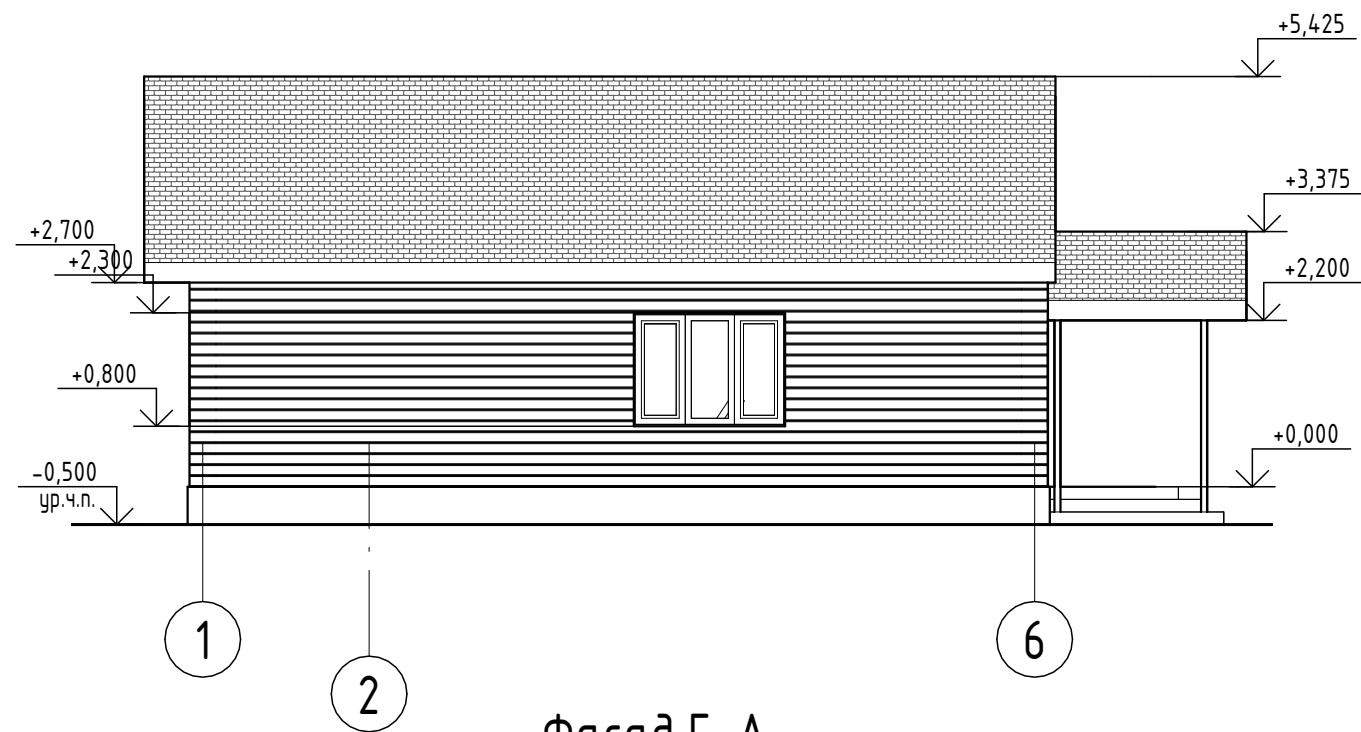


Фасад 6-1

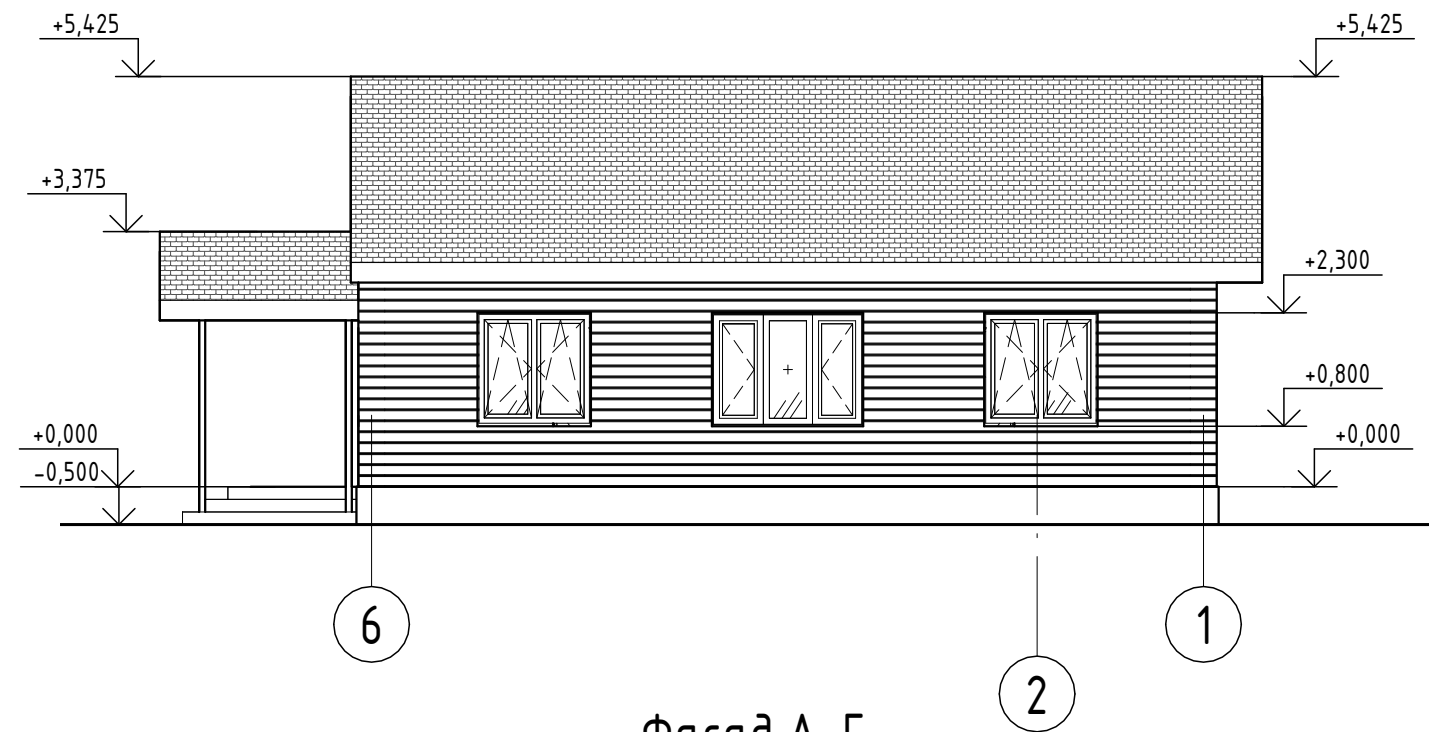

Фасад Г-А

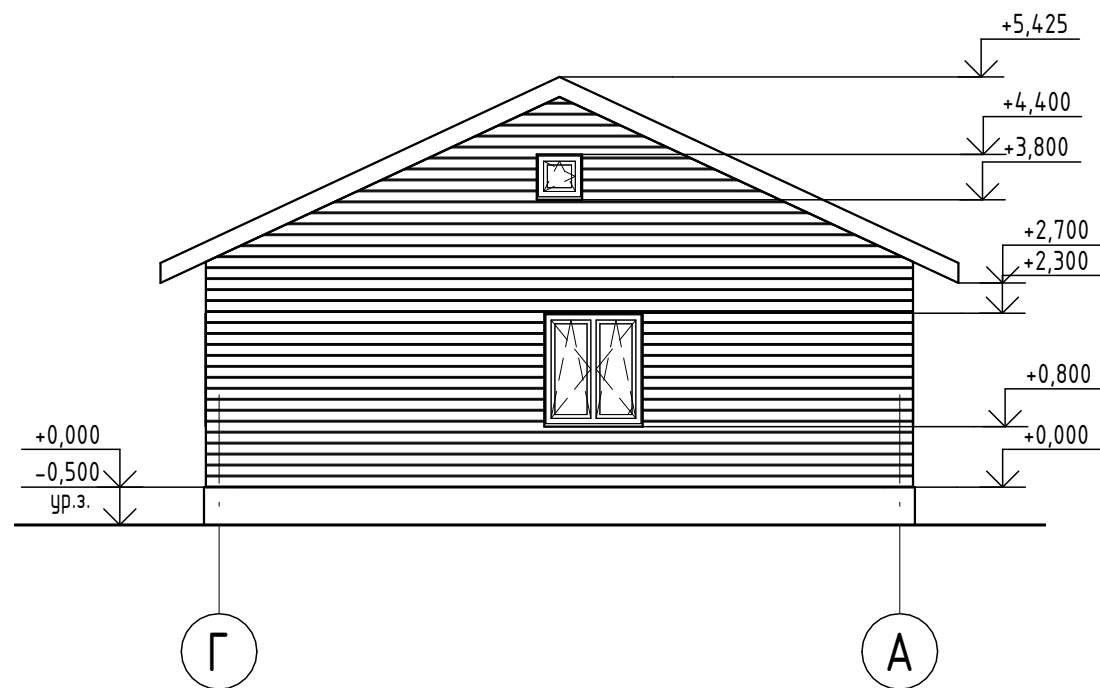

Фасад А-Г

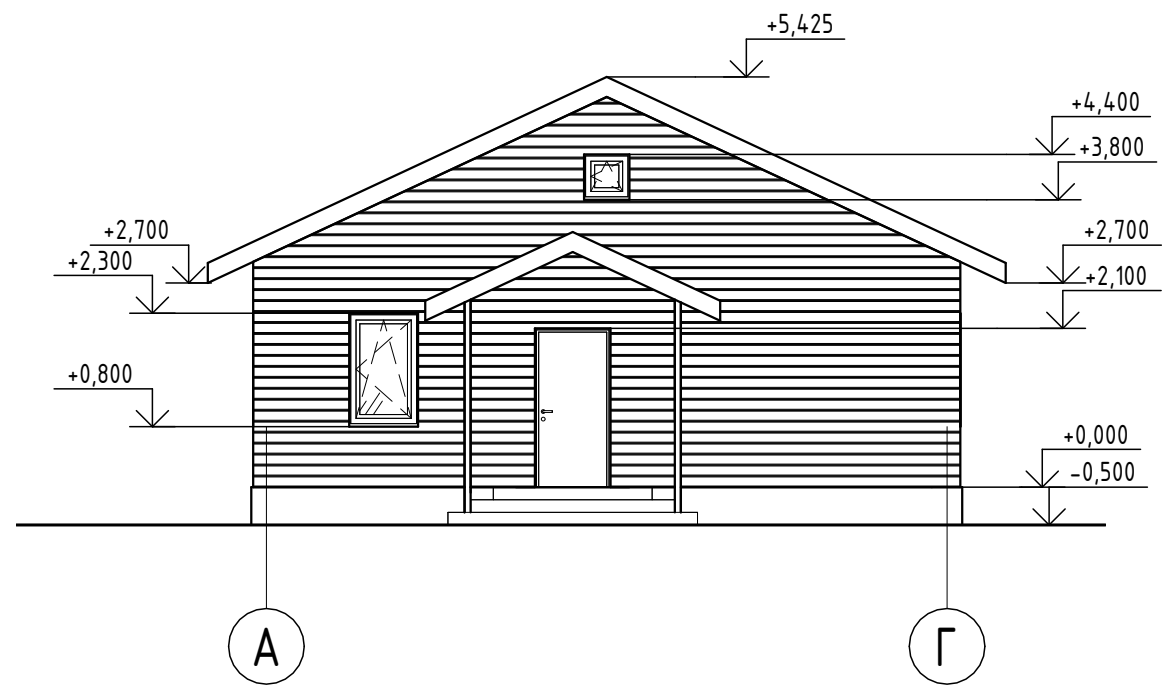

Согласовано

Взам. инв. №  
Подп. и дата  
Инв. № подл.

						Номер проекта -				
						Наименование проекта				
Изм.	Кол.уч.	Лист	№ док.	Подп.	Дата	Наименование здания		Стадия	Лист	Листов
								П	4	
						.Фасад 1-6. Фасад 6-1. Фасад Г-А. Фасад А-Г				

