



							Концепция индивидуального жилого дома площадью 60 кв. м.		
Изм	Кол	Лист	Недок	Подпись	Дата		Стадия	Лист	Листов
Разработал					2022		П	7	8
ГАП									
ГИП									
Проверил									
Н. контр.						Вид 3			




							Концепция индивидуального жилого дома площадью 60 кв. м.		
Изм	Кол	Лист	№ док	Подпись	Дата		Стадия	Лист	Листов
Разработал					2022		п	5	8
ГАП									
ГИП									
Проверил									
Н. контр.						Вид 1			



						Концепция индивидуального жилого дома площадью 60 кв. м.			
Изм	Кол	Лист	Надок	Подпись	Дата	Вид 2	Стадия	Лист	Листов
Разработал					2022		п	6	8
ГАП									
ГИП									
Проверил									
Н. контр.									

План этажа на отм. +0.000 (стандарт)

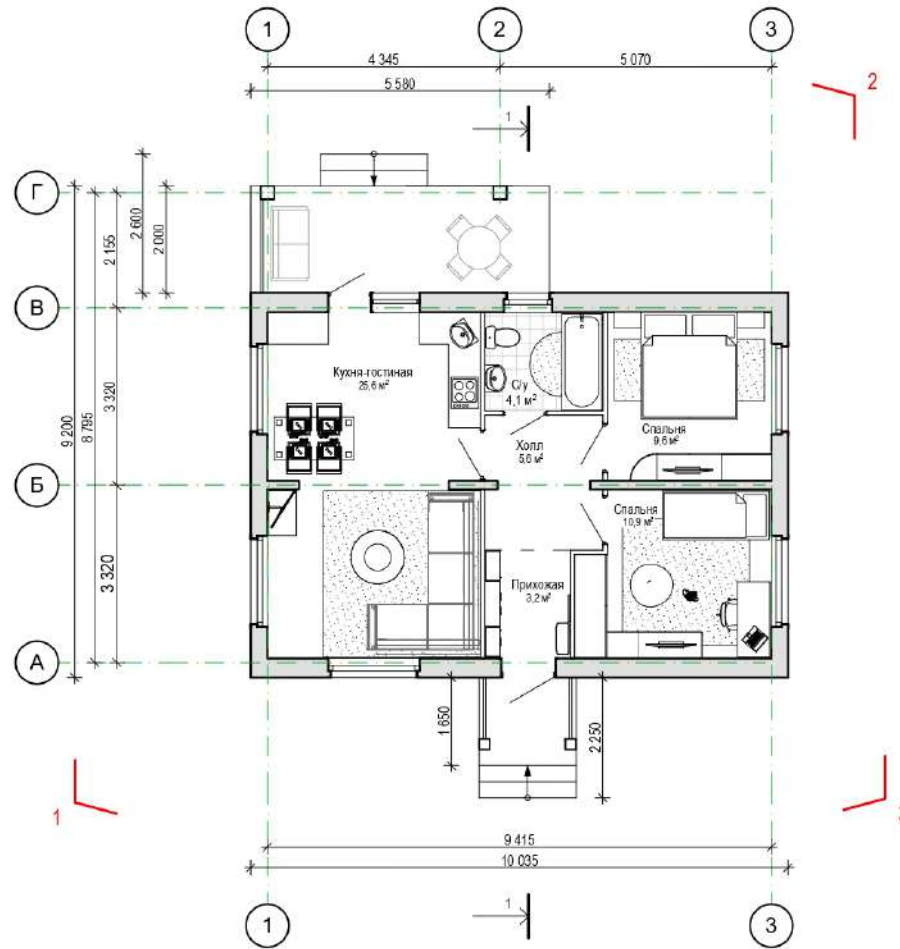

						Концепция индивидуального жилого дома площадью 60 кв. м.		
Изм	Кол	Лист	Недок	Подпись	Дата			
Разработал					2022	п	2	8
ГАП								
ГИП								
Проверил								
Н. контр.								
План этажа на отм. +0.000								