






						Концепция индивидуального жилого дома площадью 60 кв. м.			
Изм	Кол	Лист	Недок	Подпись	Дата		Стадия	Лист	Листов
Разработал					2022		п	5	8
ГАП									
ГИП									
Проверил									
Н. контр.						Вид 1			



План этажа на отм. +0.000 (стандарт)

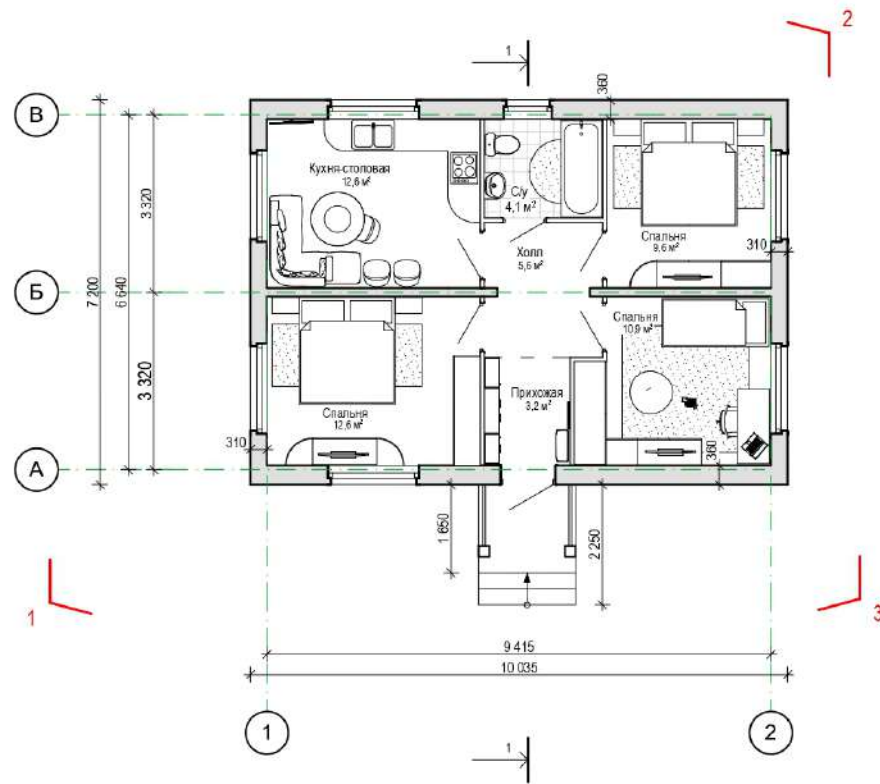

						Концепция индивидуального жилого дома площадью 60 кв. м.			
Изм	Кол	Лист	Недок	Подпись	Дата		Стадия	Лист	Листов
Разработал					2022		П	2	8
ГАП									
ГИП									
Проверил									
Н. контр.						План этажа на отм. +0.000			